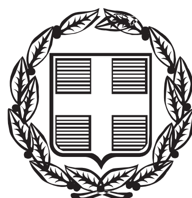


ΕΦΗΜΕΡΙΣ ΤΗΣ ΚΥΒΕΡΝΗΣΕΩΣ

ΤΗΣ ΕΛΛΗΝΙΚΗΣ ΔΗΜΟΚΡΑΤΙΑΣ

ΤΕΥΧΟΣ ΑΝΑΓΚΑΣΤΙΚΩΝ ΑΠΑΛΛΟΤΡΙΩΣΕΩΝ ΚΑΙ ΠΟΛΕΟΔΟΜΙΚΩΝ ΘΕΜΑΤΩΝ **Αρ. Φύλλου 409**

31 Δεκεμβρίου 2014

ΑΠΟΦΑΣΕΙΣ

Αριθμ. ΥΠΠΟΑ/ΓΔΑΠΚ/ΔΙΠΚΑ/ΤΠΚΑΧΜΑΕ/Φ52/295171/171268/18402/296

Προσωρινή οριοθέτηση αρχαιολογικών χώρων, στο πλαίσιο του προωθούμενου Γενικού Πολεοδομικού Σχεδίου πρώην Δήμου Ακρωτηρίου Π.Ε. Χανίων, Περιφέρειας Κρήτης

Ο ΥΠΟΥΡΓΟΣ
ΠΟΛΙΤΙΣΜΟΥ ΚΑΙ ΑΘΛΗΤΙΣΜΟΥ

Έχοντας υπόψη:

1. Τις διατάξεις του άρθρου 90 του «Κώδικα Νομοθεσίας για την Κυβέρνηση και τα Κυβερνητικά Όργανα» που κυρώθηκε με το άρθρο πρώτο του Π.Δ/τος 63/2005 (Φ.Ε.Κ. 98/Α΄/22-04-2005) «Κωδικοποίηση της νομοθεσίας για την Κυβέρνηση και τα Κυβερνητικά όργανα».

2. Το Π.Δ. 104/2014 (Φ.Ε.Κ. 171/Α΄), «Οργανισμός Υπουργείου Πολιτισμού και Αθλητισμού», όπως τροποποιήθηκε και ισχύει με το άρθρο 31 του Ν. 4305/2014 (ΦΕΚ 237/Α΄/31-10-2014).

3. Τις διατάξεις του Ν. 3028/2002 (Φ.Ε.Κ. 153/Α΄/28.06.2002), «Για την προστασία των Αρχαιοτήτων και εν γένει της Πολιτιστικής Κληρονομιάς» και συγκεκριμένα το άρθρο 12 §2 αυτού.

4. Τις διατάξεις του Π.Δ/τος 118/2013 (ΦΕΚ 152/Α΄/25.6.2013) «Τροποποίηση του Π.Δ/τος 85/2012 (Α΄ 141) - Ίδρυση Υπουργείου Υποδομών, Μεταφορών και Δικτύων και Υπουργείου Πολιτισμού και Αθλητισμού και μετονομασία των Υπουργείων Ανάπτυξης, Ανταγωνιστικότητας, Υποδομών, Μεταφορών και Δικτύων και Παιδείας και Θρησκευμάτων, Πολιτισμού και Αθλητισμού σε Υπουργείο Ανάπτυξης και Ανταγωνιστικότητας και σε Υπουργείο Παιδείας και Θρησκευμάτων αντιστοίχως».

5. Τις διατάξεις του Π.Δ/τος 89/2014 (ΦΕΚ 134/Α΄/10.6.2014) «Διορισμός Υπουργών, Αναπληρωτών Υπουργών και Υφυπουργών».

6. Το Ν. 3378/2005 (Φ.Ε.Κ. 203/Α΄/19-08-2005) «Κύρωση της Ευρωπαϊκής Σύμβασης για την προστασία της αρχαιολογικής κληρονομιάς (αναθεωρημένη)».

7. Το άρθρο 3 της αριθμ. ΥΠΠΟΑ/ΓΔΔΥ/ΔΟΕΠΥ/275876/40938/377/24-10-2014 υπουργικής απόφασης (Φ.Ε.Κ. 2890Β΄/29-10-2014) «Μεταβίβαση του δικαιώματος υπογραφής «Με εντολή Υπουργού» στους Γενικό Γραμματέα, Προϊσταμένους Γενικών Διευθύνσεων, Διευθύνσεων και Τμημάτων της Κεντρικής Υπηρεσίας του Υπουργείου Πολιτισμού και Αθλητισμού».

8. Το αριθμ. 631/11-03-2014 έγγραφο της ΚΕ΄ Εφορείας Προϊστορικών και Κλασικών Αρχαιοτήτων, με το οποίο υποβλήθηκε στη Διεύθυνση Προϊστορικών και Κλασικών Αρχαιοτήτων του ΥΠΠΟΑ φάκελος με πρόταση προσωρινής οριοθέτησης αρχαιολογικών χώρων που εμπίπτουν χωρικά στα όρια του πρώην Δήμου Ακρωτηρίου, ενόψει του προωθούμενου Γενικού Πολεοδομικού Σχεδίου του οικείου Δήμου.

9. Το αριθμ. ΥΠΠΟΑ/ΓΔΑΠΚ/ΔΙΠΚΑ/ΤΑΧ/Φ43/71178/43737/31.03.2014 έγγραφο της ΔΙΠΚΑ προς τη Διεύθυνση Τοπογραφήσεων, Φωτογραμμετρίας και Κτηματολογίου της ΓΔΑΜΤΕ του ΥΠΠΟΑ.

10. Τα αριθμ. ΥΠΠΟΑ/ΓΔΑΜΤΕ/ΔΤΦΚ/82041/9404/169/5-05-2014 και ΥΠΠΟΑ/ΓΔΑΜΤΕ/ΔΑΑΜ/ΤΤΦΚ/289646/32543/2235/12/11-11-2014 έγγραφα του Τμήματος Τοπογραφήσεων, Φωτογραμμετρίας και Κτηματολογίου του Υπουργείου Πολιτισμού και Αθλητισμού.

11. Το γεγονός ότι από τις διατάξεις της παρούσας απόφασης δεν προκαλείται δαπάνη σε βάρος του Κρατικού Προϋπολογισμού, αποφασίζουμε:

Εγκρίνεται η προσωρινή οριοθέτηση - βάσει της παρ. 2 του άρθρου 12 του Ν. 3028/2002 (ΦΕΚ 153/Α΄/28-06-2002) - των κάτωθι αρχαιολογικών χώρων που εμπίπτουν στη χωρική αρμοδιότητα του πρώην Δήμου Ακρωτηρίου, στο πλαίσιο της προωθούμενης μελέτης Γενικού Πολεοδομικού Σχεδίου του οικείου Δήμου, για την αποτελεσματικότερη προστασία και ανάδειξή τους:

1. Αρχαιολογικός χώρος στη θέση «Νησί», στον Άγιο Ονούφριο Ακρωτηρίου: ο αρχαιολογικός χώρος οριοθετείται από την πολυγωνική γραμμή που ορίζουν τα σημεία 1, 2, 3, 4, ακτογραμμή και 1, όπως αυτή σημειώνεται στο διάγραμμα, με υπόβαθρο Φ.Χ. της ΓΥΣ σε κλίμακα 1:5.000, που συνοδεύει την παρούσα απόφαση. Στον ως άνω αρχαιολογικό χώρο περιλαμβάνεται μινωική εγκατάσταση που χρονολογείται στην ΥΜΙΙΙΒ περίοδο και επιφανειακά ευρήματα.

2. Αρχαιολογικός χώρος Ρωμαϊκού υδραγωγείου στο Μαράθι: ο αρχαιολογικός χώρος οριοθετείται από την πολυγωνική γραμμή που ορίζουν τα σημεία 1, 2,..., 43, 44, 45, ακτογραμμή και 1, όπως αυτή σημειώνεται στο διάγραμμα, με υπόβαθρο Φ.Χ. της ΓΥΣ σε κλίμακα 1:5.000, που συνοδεύει την παρούσα απόφαση.

Στον ως άνω αρχαιολογικό χώρο περιλαμβάνεται αρχαίο υδραγωγείο που χρονολογείται τον 2ο -3ο αι. μ.Χ.

3. Αρχαιολογικός χώρος Σταυρού Ακρωτηρίου: ο αρχαιολογικός χώρος οριοθετείται από την πολυγωνική γραμμή που ορίζουν τα σημεία 1, 2,..., 27, 28, 29, ακτογραμμή και 1, όπως αυτή σημειώνεται στο διάγραμμα με υπόβαθρο Φ.Χ. της ΓΥΣ σε κλίμακα 1: 5.000, που συνοδεύει την παρούσα απόφαση. Στον ως άνω αρχαιολογικό χώρο περιλαμβάνεται εκτεταμένο αρχαίο λατομείο αιολιανίτη.

4. Αρχαιολογικός χώρος Αμυγδαλοκεφαλίου Στερνών: ο αρχαιολογικός χώρος οριοθετείται από την πολυγωνική γραμμή που ορίζουν τα σημεία 1, 2, 3, ..., 16, 17, 18 και 1, όπως αυτή σημειώνεται στο διάγραμμα, με υπόβαθρο φ.χ. της ΓΥΣ σε κλίμακα 1:5.000, που συνοδεύει την παρούσα απόφαση.

Στον ως άνω αρχαιολογικό χώρο περιλαμβάνονται τα αρχιτεκτονικά κατάλοιπα εγκατάστασης των μινωικών χρόνων.

Τα σημεία που οριοθετούν τους παραπάνω αρχαιολογικούς χώρους αντιστοιχούν σε ζεύγη συντεταγμένων που παρατίθενται σε συνημμένο στην παρούσα απόφαση πίνακα.

Η απόφαση αυτή ισχύει έως ότου εκδοθεί η κατά την παρ. 1 του Άρθρου 12 του Ν. 3028/2002 απόφαση κήρυξης και οριοθέτησης των αρχαιολογικών χώρων.

Η απόφαση αυτή να δημοσιευθεί στην Εφημερίδα της Κυβερνήσεως.

Αθήνα, 26 Νοεμβρίου 2014

Με εντολή Υπουργού
Η Προϊσταμένη Γενικής Διεύθυνσης
ΕΛΕΝΑ ΚΟΡΚΑ

ΣΥΝΤΕΤΑΓΜΕΝΕΣ ΚΟΡΥΦΩΝ ΟΡΙΟΥ (ΣΕ Ε.Γ.Σ.Α. '87)

1	X = 505738.0	Y = 3933724.8
2	X = 505593.8	Y = 3933703.3
3	X = 505635.8	Y = 3933576.6
4	X = 505773.5	Y = 3933602.8

ΕΘΝΙΚΟ ΤΥΠΟΓΡΑΦΕΙΟ
Για τεχνικούς λόγους στο σχεδιάγραμμα, έγινε σμίκρυνση, κατά ποσοστό 56%

Όρμος Καλαθάς
νου Πύργου
Άγιος Ονούφριος
1 2 3 4

ΥΠΟΥΡΓΕΙΟ ΠΟΛΙΤΙΣΜΟΥ & ΑΘΛΗΤΙΣΜΟΥ

ΔΙΕΥΘΥΝΣΗ ΤΟΠΟΓΡΑΦΗΣΕΩΝ ΦΩΤΟΓΡΑΜΜΕΤΡΙΑΣ & ΚΤΗΜΑΤΟΛΟΓΙΟΥ

ΜΕΛΕΤΗ:
ΚΗΡΥΞΗ-ΟΡΙΟΘΕΤΗΣΗ ΧΕΡΣΑΙΟΥ ΑΡΧΑΙΟΛΟΓΙΚΟΥ ΧΩΡΟΥ ΑΓΙΟΥ ΟΝΟΥΦΡΙΟΥ (ΘΕΣΗ "ΝΗΣΙ" ΑΚΡΩΤΗΡΙΟΥ) ΔΗΜΟΥ ΧΑΝΙΩΝ, Π.Ε. ΧΑΝΙΩΝ, ΠΕΡΙΦΕΡΕΙΑΣ ΚΡΗΤΗΣ

ΕΛΕΓΧΟΣ - ΤΡΟΠΟΠΟΙΗΣΗ - ΣΥΜΠΛΗΡΩΣΗ

ΧΑΤΖΗΘΕΟΔΩΡΟΥ ΘΕΟΔΩΡΟΣ
ΑΓΡ. - ΤΟΠΟΓΡΑΦΟΣ ΜΗΧΑΝΙΚΟΣ ΠΕ

ΚΛΙΜΑΚΑ
1:5.000

ΗΜΕΡΟΜΗΝΙΑ
ΑΠΡΙΛΙΟΣ 2014

ΥΠΟΜΝΗΜΑ

- - - - - - ΟΡΙΟ ΑΡΧΑΙΟΛΟΓΙΚΟΥ ΧΩΡΟΥ

ΠΑΡΑΤΗΡΗΣΕΙΣ

Απόσπασμα Φ.Χ. της Γ.Υ.Σ. κλίμακας 1:5.000 (σύνθεση των φύλλων υπ' αριθ. 8498/4, 5 και 6).
Ελληνικό Γεωδαιτικό Σύστημα Αναφοράς 1987 (Ε.Γ.Σ.Α. '87)
Ελλειψοειδές αναφοράς GRS 80 (α = 6 378 137 μ, 1/f = 298.257222101)
Προβολή : Εγκάρσια Μερκατορική
Κεντρικός Μεσημβρινός λο = 24° 00' 00" με Κο = 0.999600
Τετμημένη Κεντρικού Μεσημβρινού : +500 000.00 μ
Γεωγραφικό Πλάτος Αναφοράς : 0° 00' 00"

ΘΕΩΡΗΣΗ ΠΡΟΪΣΤΑΜΕΝΟΥ

Ο ΠΡΟΪΣΤΑΜΕΝΟΣ ΤΗΣ ΔΙΕΥΘΥΝΣΗΣ ΤΟΠΟΓΡΑΦΗΣΕΩΝ, ΦΩΤΟΓΡΑΜΜΕΤΡΙΑΣ & ΚΤΗΜΑΤΟΛΟΓΙΟΥ
κ.α.α.

ΧΑΤΖΗΘΕΟΔΩΡΟΥ ΘΕΟΔΩΡΟΣ
ΑΓΡ. - ΤΟΠΟΓΡΑΦΟΣ ΜΗΧΑΝΙΚΟΣ

Το παρόν σχέδιο συνοδεύει το με αριθμ. πρωτ. ΥΠΟΥΡΓΕΙΟΥ ΠΟΛΙΤΙΣΜΟΥ ΚΑΙ ΑΘΛΗΤΙΣΜΟΥ/ΓΔΑΠΚ/ΔΙΠΚΑ/ΤΠΚΑΧΜΑΕ/171268/18402/296/26-11-14 του Τμήματος Αρχαιολογικών Χώρων, Μνημείων και Αρχαιογνωστικής Έρευνας της Διεύθυνσης Προϊστορικών και Κλασικών Αρχαιοτήτων του Υπουργείου Πολιτισμού και Αθλητισμού.

ΚΗΡΥΞΗ-ΟΡΙΟΘΕΤΗΣΗ ΧΕΡΣΑΙΟΥ ΑΡΧΑΙΟΛΟΓΙΚΟΥ ΧΩΡΟΥ ΑΓΙΟΥ ΟΝΟΥΦΡΙΟΥ (ΘΕΣΗ "ΝΗΣΙ" ΑΚΡΩΤΗΡΙΟΥ) ΔΗΜΟΥ ΧΑΝΙΩΝ, Π.Ε. ΧΑΝΙΩΝ, ΠΕΡΙΦΕΡΕΙΑΣ ΚΡΗΤΗΣ


Πίνακας συντεταγμένων κορυφών ορίου αρχαιολογικού χώρου σε Ε.Γ.Σ.Α. '87.

1	X = 505738.0	Y = 3933724.8
2	X = 505593.8	Y = 3933703.3
3	X = 505635.8	Y = 3933576.6
4	X = 505773.5	Y = 3933602.8

ΠΑΡΑΤΗΡΗΣΗ: Οι συντεταγμένες υπολογίσθηκαν γραφικά επί των ορθοφωτογραφιών του Εθνικού Κτηματολογίου και έχουν τις αντίστοιχες ακρίβειες.

Το παρόν σχέδιο συνοδεύει το με αριθμό πρωτ. ΥΠΟΥΡΓΕΙΟΥ ΠΟΛΙΤΙΣΜΟΥ ΚΑΙ ΑΘΛΗΤΙΣΜΟΥ/ΓΔΑΠΚ/ΔΙΠΚΑ/ΤΠΚΑΧΜΑΕ/Φ69/295171/171268/18402/296/26-11-14 του Τμήματος Αρχαιολογικών Χώρων, Μνημείων και Αρχαιογνωστικής Έρευνας της Διεύθυνσης Προϊστορικών και Κλασικών Αρχαιοτήτων του Υπουργείου Πολιτισμού και Αθλητισμού.

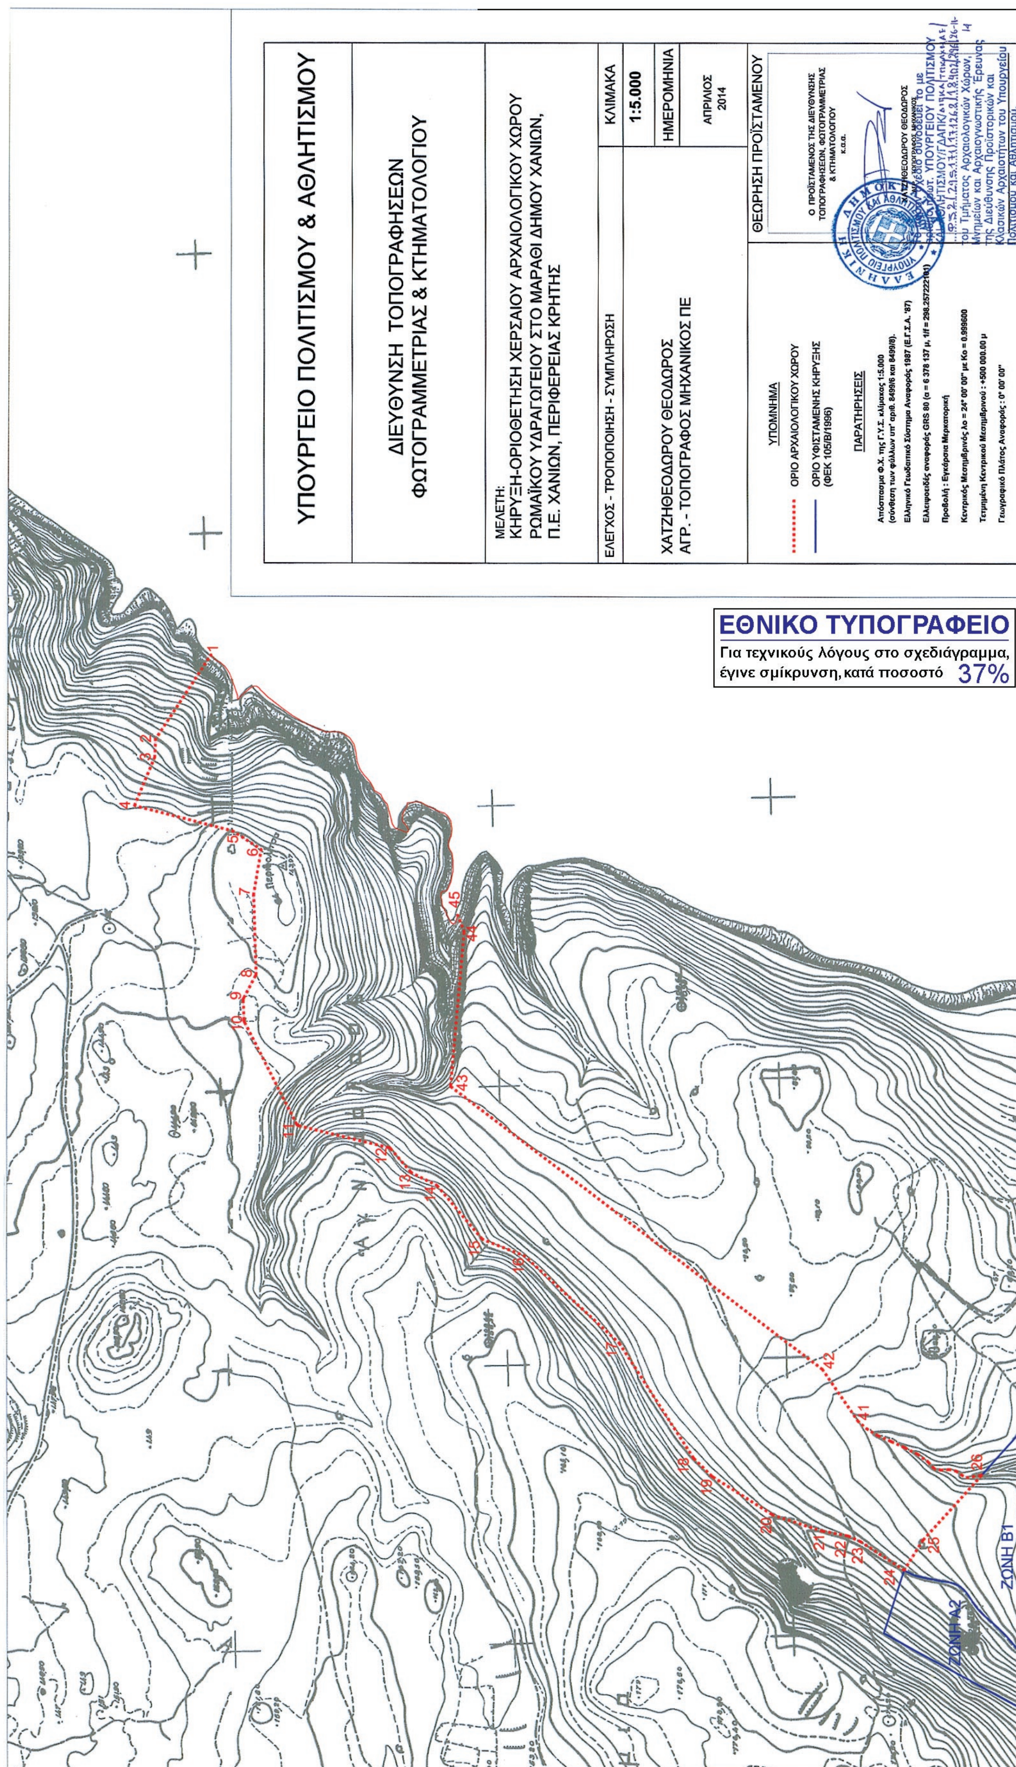


ΥΠΟΥΡΓΕΙΟ ΠΟΛΙΤΙΣΜΟΥ & ΑΘΛΗΤΙΣΜΟΥ
ΔΙΕΥΘΥΝΣΗ ΤΟΠΟΓΡΑΦΗΣΕΩΝ ΦΩΤΟΓΡΑΜΜΕΤΡΙΑΣ & ΚΤΗΜΑΤΟΛΟΓΙΟΥ
ΜΕΛΕΤΗ:
ΚΗΡΥΞΗ-ΟΡΙΟΘΕΤΗΣΗ ΧΕΡΣΑΙΟΥ ΑΡΧΑΙΟΛΟΓΙΚΟΥ ΧΩΡΟΥ ΡΩΜΑΪΚΟΥ ΥΔΡΑΓΩΓΕΙΟΥ ΣΤΟ ΜΑΡΑΘΙ ΔΗΜΟΥ ΧΑΝΙΩΝ, Π.Ε. ΧΑΝΙΩΝ, ΠΕΡΙΦΕΡΕΙΑΣ ΚΡΗΤΗΣ
ΚΛΙΜΑΚΑ
1:5.000
ΗΜΕΡΟΜΗΝΙΑ
ΑΠΡΙΛΙΟΣ 2014
ΕΛΕΓΧΟΣ - ΤΡΟΠΟΠΟΙΗΣΗ - ΣΥΜΠΛΗΡΩΣΗ
ΧΑΤΖΗΘΕΟΔΩΡΟΥ ΘΕΟΔΩΡΟΣ
ΑΓΡ. - ΤΟΠΟΓΡΑΦΟΣ ΜΗΧΑΝΙΚΟΣ ΠΕ
ΥΠΟΜΝΗΜΑ
ΟΡΙΟ ΑΡΧΑΙΟΛΟΓΙΚΟΥ ΧΩΡΟΥ
ΟΡΙΟ ΥΦΙΣΤΑΜΕΝΗΣ ΚΗΡΥΞΗΣ (ΦΕΚ 105/Β/1996)
ΠΑΡΑΤΗΡΗΣΕΙΣ
Απόσπασμα Φ.Χ. της Γ.Υ.Σ. κλίμακας 1:5.000 (σύνθεση των φύλλων υπ' αριθ. 8499/6 και 8499/8).
Ελληνικό Γεωδαιτικό Σύστημα Αναφοράς 1987 (Ε.Γ.Σ.Α. '87)
Ελλειψοειδές αναφοράς GRS 80 (α = 6 378 137 μ, 1/f = 298.257222101)
Προβολή : Εγκάρσια Μερκατορική
Κεντρικός Μεσημβρινός λο = 24° 00' 00" με Ko = 0.999600
Τετμημένη Κεντρικού Μεσημβρινού : +500 000.00 μ
Γεωγραφικό Πλάτος Αναφοράς : 0° 00' 00"
ΘΕΩΡΗΣΗ ΠΡΟΪΣΤΑΜΕΝΟΥ
Ο ΠΡΟΪΣΤΑΜΕΝΟΣ ΤΗΣ ΔΙΕΥΘΥΝΣΗΣ ΤΟΠΟΓΡΑΦΗΣΕΩΝ, ΦΩΤΟΓΡΑΜΜΕΤΡΙΑΣ & ΚΤΗΜΑΤΟΛΟΓΙΟΥ
κ.α.α.
ΧΑΤΖΗΘΕΟΔΩΡΟΥ ΘΕΟΔΩΡΟΣ
ΑΓΡ. ΤΟΠΟΓΡΑΦΟΣ ΜΗΧΑΝΙΚΟΣ
ΕΛΛΗΝΙΚΗ ΔΗΜΟΚΡΑΤΙΑ ΥΠΟΥΡΓΕΙΟ ΠΟΛΙΤΙΣΜΟΥ ΚΑΙ ΑΘΛΗΤΙΣΜΟΥ
ΥΠΟΥΡΓΕΙΟΥ ΠΟΛΙΤΙΣΜΟΥ
του Τμήματος Αρχαιολογικών Χώρων, Μνημείων και Αρχαιογνωστικής Έρευνας της Διεύθυνσης Προϊστορικών και Κλασικών Αρχαιοτήτων του Υπουργείου Πολιτισμού και Αθλητισμού.
ΕΘΝΙΚΟ ΤΥΠΟΓΡΑΦΕΙΟ
Για τεχνικούς λόγους στο σχεδιάγραμμα, έγινε σμίκρυνση, κατά ποσοστό 37%
ΖΩΝΗ Β1
ΖΩΝΗ Α2

ΚΗΡΥΞΗ-ΟΡΙΟΘΕΤΗΣΗ ΧΕΡΣΑΙΟΥ ΑΡΧΑΙΟΛΟΓΙΚΟΥ ΧΩΡΟΥ ΡΩΜΑΪΚΟΥ ΥΔΡΑΓΩΓΕΙΟΥ ΣΤΟ ΜΑΡΑΘΙ ΔΗΜΟΥ ΧΑΝΙΩΝ, Π.Ε. ΧΑΝΙΩΝ, ΠΕΡΙΦΕΡΕΙΑΣ ΚΡΗΤΗΣ


Πίνακας συντεταγμένων κορυφών ορίου αρχαιολογικού χώρου σε Ε.Γ.Σ.Α. '87.

1	X=517125.5	Y=3930906.3
2	X=516974.7	Y=3931004.9
3	X=516942.8	Y=3931006.2
4	X=516855.6	Y=3931041.9
5	X=516810.3	Y=3930866.4
6	X=516777.5	Y=3930815.6
7	X=516697.6	Y=3930829.3
8	X=516554.7	Y=3930824.4
9	X=516510.9	Y=3930847.6
10	X=516471.3	Y=3930845.9
11	X=516285.6	Y=3930749.3
12	X=516245.8	Y=3930584.6
13	X=516201.4	Y=3930546.2
14	X=516179.0	Y=3930500.6
15	X=516082.4	Y=3930418.5
16	X=516053.0	Y=3930343.5
17	X=515897.3	Y=3930173.9
18	X=515691.6	Y=3930040.6
19	X=515659.1	Y=3930007.7
20	X=515590.4	Y=3929898.7
21	X=515561.9	Y=3929811.4
22	X=515553.0	Y=3929763.5
23	X=515542.8	Y=3929741.7
24	X=515492.0	Y=3929663.1
25	X=515545.6	Y=3929629.9
26	X=515662.8	Y=3929525.6
27	X=515661.9	Y=3929529.0
28	X=515660.0	Y=3929540.7
29	X=515657.9	Y=3929551.0
30	X=515661.8	Y=3929560.2
31	X=515669.8	Y=3929571.4
32	X=515672.5	Y=3929583.7
33	X=515671.5	Y=3929599.1
34	X=515673.6	Y=3929609.6
35	X=515686.4	Y=3929621.2
36	X=515699.0	Y=3929638.0
37	X=515712.0	Y=3929664.2
38	X=515721.9	Y=3929686.3
39	X=515733.4	Y=3929713.1
40	X=515744.2	Y=3929730.6
41	X=515758.2	Y=3929746.8
42	X=515850.8	Y=3929810.9
43	X=516355.6	Y=3930476.2
44	X=516632.0	Y=3930452.4
45	X=516660.7	Y=3930464.2

Το παρόν σχέδιο συνοδεύει το με αριθμό πρωτ. ΥΠΟΥΡΓΕΙΟΥ ΠΟΛΙΤΙΣΜΟΥ ΚΑΙ ΑΘΛΗΤΙΣΜΟΥ/ΓΔΑΠΚ/ΔΙΠΚΑ/ΤΚΚ/Φ52/295171/172268/18402/296/26-11-14 του Τμήματος Αρχαιολογικών Χώρων, Μνημείων και Αρχαιογνωστικής Έρευνας της Διεύθυνσης Προϊστορικών και Κλασικών Αρχαιοτήτων του Υπουργείου Πολιτισμού και Αθλητισμού.



<u>ΠΑΡΑΤΗΡΗΣΗ:</u> Οι συντεταγμένες υπολογίσθηκαν γραφικά επί των ορθοφωτογραφιών του Εθνικού Κτηματολογίου και έχουν τις αντίστοιχες ακρίβειες.

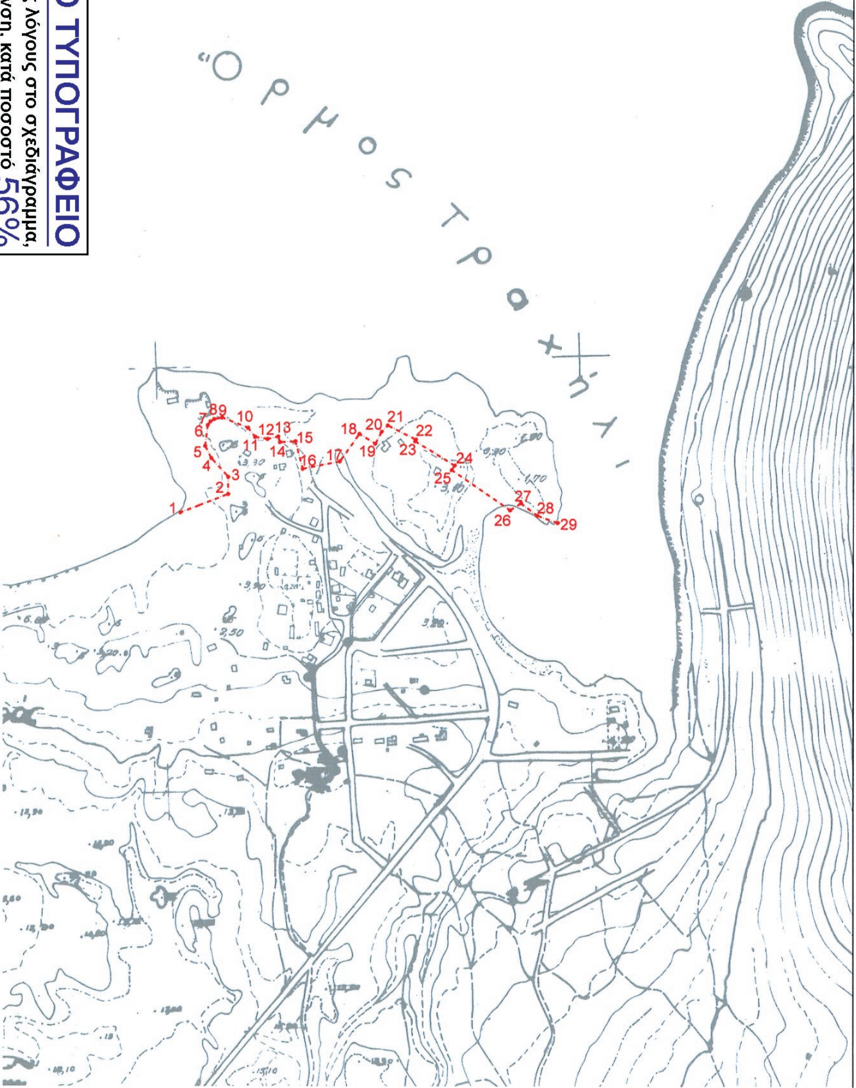

ΥΠΟΥΡΓΕΙΟ ΠΟΛΙΤΙΣΜΟΥ & ΑΘΛΗΤΙΣΜΟΥ

ΔΙΕΥΘΥΝΣΗ ΤΟΠΟΓΡΑΦΗΣΕΩΝ ΦΩΤΟΓΡΑΜΜΕΤΡΙΑΣ & ΚΤΗΜΑΤΟΛΟΓΙΟΥ

ΜΕΛΕΤΗ:
ΚΗΡΥΞΗ-ΟΡΙΟΘΕΤΗΣΗ ΧΕΡΣΑΙΟΥ ΑΡΧΑΙΟΛΟΓΙΚΟΥ ΧΩΡΟΥ ΑΡΧΑΙΟΥ ΛΑΤΟΜΕΙΟΥ ΣΤΑΥΡΟΥ ΑΚΡΩΤΗΡΙΟΥ, ΔΗΜΟΥ ΧΑΝΙΩΝ, Π.Ε. ΧΑΝΙΩΝ, ΠΕΡΙΦΕΡΕΙΑΣ ΚΡΗΤΗΣ

ΕΛΕΓΧΟΣ - ΤΡΟΠΟΠΟΙΗΣΗ - ΣΥΜΠΛΗΡΩΣΗ	ΚΛΙΜΑΚΑ
ΧΑΤΖΗΘΕΟΔΩΡΟΥ ΘΕΟΔΩΡΟΣ ΑΓΡ. - ΤΟΠΟΓΡΑΦΟΣ ΜΗΧΑΝΙΚΟΣ ΠΕ	**1:5.000**
	ΗΜΕΡΟΜΗΝΙΑ
	ΑΠΡΙΛΙΟΣ 2014

ΥΠΟΜΝΗΜΑ

- - - - - - - - ΟΡΙΟ ΑΡΧΑΙΟΛΟΓΙΚΟΥ ΧΩΡΟΥ

ΠΑΡΑΤΗΡΗΣΕΙΣ

Απόσπασμα Φ.Χ. της Γ.Υ.Σ. κλίμακας 1:5.000, αριθ. 8498/2.

Ελληνικό Γεωδαιτικό Σύστημα Αναφοράς 1987 (Ε.Γ.Σ.Α. '87)

Ελλειψοειδές αναφοράς GRS 80 (α = 6 378 137 μ, 1/f = 298.257222101)

Προβολή : Εγκάρσια Μερκατορική

Κεντρικός Μεσημβρινός λο = 24° 00' 00" με Ko = 0.999600

Τετμημένη Κεντρικού Μεσημβρινού : +500 000.00 μ

Γεωγραφικό Πλάτος Αναφοράς : 0° 00' 00"

ΘΕΩΡΗΣΗ ΠΡΟΪΣΤΑΜΕΝΟΥ

Ο ΠΡΟΪΣΤΑΜΕΝΟΣ ΤΗΣ ΔΙΕΥΘΥΝΣΗΣ ΤΟΠΟΓΡΑΦΗΣΕΩΝ, ΦΩΤΟΓΡΑΜΜΕΤΡΙΑΣ & ΚΤΗΜΑΤΟΛΟΓΙΟΥ
α.α.

ΧΑΤΖΗΘΕΟΔΩΡΟΥ ΘΕΟΔΩΡΟΣ
ΑΓΡ. ΤΟΠΟΓΡΑΦΟΣ ΜΗΧΑΝΙΚΟΣ


(Σφραγίδα: ΕΛΛΗΝΙΚΗ ΔΗΜΟΚΡΑΤΙΑ – ΥΠΟΥΡΓΕΙΟ ΠΟΛΙΤΙΣΜΟΥ ΚΑΙ ΑΘΛΗΤΙΣΜΟΥ)

...σχέδιο συνοδεύει το με ... ΥΠΟΥΡΓΕΙΟΥ ΠΟΛΙΤΙΣΜΟΥ ...ΟΥ/ΓΔΑΠΚ/ΔΙΠΚΑ/ΤΠΚΑΧΗΑΣ/Φ52/ 1.1.2.6.8/18409/2.96/96/11-14 ...Αρχαιολογικών Χώρων, ...Αρχαιογνωστικής Έρευνας ... Προϊστορικών και ...ιοτήτων του Υπουργείου ... και Αθλητισμού.

ΚΗΡΥΞΗ-ΟΡΙΟΘΕΤΗΣΗ ΧΕΡΣΑΙΟΥ ΑΡΧΑΙΟΛΟΓΙΚΟΥ ΧΩΡΟΥ ΑΡΧΑΙΟΥ ΛΑΤΟΜΕΙΟΥ ΣΤΑΥΡΟΥ ΑΚΡΩΤΗΡΙΟΥ ΔΗΜΟΥ ΧΑΝΙΩΝ, Π.Ε. ΧΑΝΙΩΝ, ΠΕΡΙΦΕΡΕΙΑΣ ΚΡΗΤΗΣ

Πίνακας συντεταγμένων κορυφών ορίου αρχαιολογικού χώρου σε Ε.Γ.Σ.Α. '87.

1	X = 508136.4	Y = 3938459.7
2	X = 508192.9	Y = 3938481.3
3	X = 508192.9	Y = 3938501.4
4	X = 508172.8	Y = 3938523.7
5	X = 508165.5	Y = 3938538.1
6	X = 508168.5	Y = 3938562.4
7	X = 508171.7	Y = 3938566.8
8	X = 508176.2	Y = 3938569.6
9	X = 508185.6	Y = 3938571.4
10	X = 508216.3	Y = 3938559.4
11	X = 508224.8	Y = 3938548.5
12	X = 508239.4	Y = 3938546.2
13	X = 508252.1	Y = 3938549.1
14	X = 508254.1	Y = 3938542.5
15	X = 508272.5	Y = 3938543.4
16	X = 508281.1	Y = 3938510.9
17	X = 508325.1	Y = 3938519.8
18	X = 508348.0	Y = 3938552.2
19	X = 508367.0	Y = 3938540.8
20	X = 508374.3	Y = 3938554.6
21	X = 508381.5	Y = 3938562.3
22	X = 508414.8	Y = 3938545.6
23	X = 508413.8	Y = 3938543.8
24	X = 508460.5	Y = 3938515.0
25	X = 508456.9	Y = 3938509.8
26	X = 508526.0	Y = 3938462.5
27	X = 508538.7	Y = 3938470.8
28	X = 508558.0	Y = 3938456.3
29	X = 508582.3	Y = 3938447.8

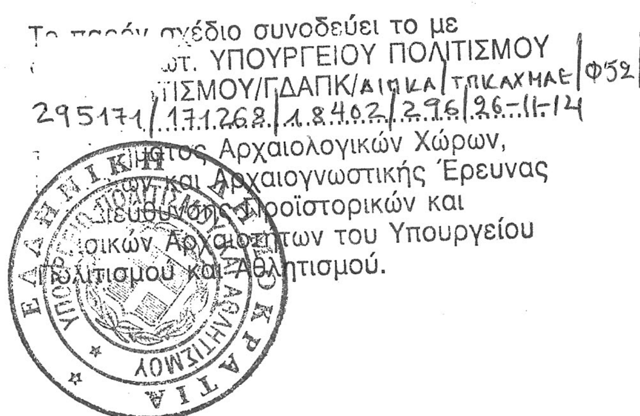

ΠΑΡΑΤΗΡΗΣΗ: Οι συντεταγμένες υπολογίσθηκαν γραφικά επί των ορθοφωτογραφιών του Εθνικού Κτηματολογίου και έχουν τις αντίστοιχες ακρίβειες.

ΥΠΟΥΡΓΕΙΟ ΠΟΛΙΤΙΣΜΟΥ & ΑΘΛΗΤΙΣΜΟΥ

ΤΜΗΜΑ ΤΟΠΟΓΡΑΦΗΣΕΩΝ ΦΩΤΟΓΡΑΜΜΕΤΡΙΑΣ & ΚΤΗΜΑΤΟΛΟΓΙΟΥ

ΜΕΛΕΤΗ:
ΚΗΡΥΞΗ-ΟΡΙΟΘΕΤΗΣΗ ΧΕΡΣΑΙΟΥ ΑΡΧΑΙΟΛΟΓΙΚΟΥ ΧΩΡΟΥ ΑΜΥΓΔΑΛΟΚΕΦΑΛΙΟΥ ΣΤΕΡΝΩΝ ΔΗΜΟΥ ΧΑΝΙΩΝ, Π.Ε. ΧΑΝΙΩΝ, ΠΕΡΙΦΕΡΕΙΑΣ ΚΡΗΤΗΣ

ΕΛΕΓΧΟΣ - ΤΡΟΠΟΠΟΙΗΣΗ - ΣΥΜΠΛΗΡΩΣΗ

ΧΑΤΖΗΘΕΟΔΩΡΟΥ ΘΕΟΔΩΡΟΣ
ΑΓΡ. - ΤΟΠΟΓΡΑΦΟΣ ΜΗΧΑΝΙΚΟΣ ΠΕ

ΚΛΙΜΑΚΑ
1:5.000

ΗΜΕΡΟΜΗΝΙΑ
ΝΟΕΜΒΡΙΟΣ 2014

ΥΠΟΜΝΗΜΑ

---------- ΟΡΙΟ ΑΡΧΑΙΟΛΟΓΙΚΟΥ ΧΩΡΟΥ

ΠΑΡΑΤΗΡΗΣΕΙΣ

Απόσπασμα Φ.Χ. της Γ.Υ.Σ. κλίμακας 1:5.000, αριθ. 8499/7.

Ελληνικό Γεωδαιτικό Σύστημα Αναφοράς 1987 (Ε.Γ.Σ.Α. '87)

Ελλειψοειδές αναφοράς GRS 80 (α = 6 378 137 μ, 1/f = 298.257222101)

Προβολή : Εγκάρσια Μερκατορική

Κεντρικός Μεσημβρινός λο = 24° 00' 00" με Κο = 0.999600

Τετμημένη Κεντρικού Μεσημβρινού : +500 000.00 μ

Γεωγραφικό Πλάτος Αναφοράς : 0° 00' 00"

ΘΕΩΡΗΣΗ ΠΡΟΪΣΤΑΜΕΝΟΥ

Ο ΠΡΟΪΣΤΑΜΕΝΟΣ ΤΟΥ ΤΜΗΜΑΤΟΣ ΤΟΠΟΓΡΑΦΗΣΕΩΝ, ΦΩΤΟΓΡΑΜΜΕΤΡΙΑΣ & ΚΤΗΜΑΤΟΛΟΓΙΟΥ

ΧΑΤΖΗΘΕΟΔΩΡΟΥ ΘΕΟΔΩΡΟΣ
ΑΓΡ. - ΤΟΠΟΓΡΑΦΟΣ ΜΗΧΑΝΙΚΟΣ

ΕΛΛΗΝΙΚΗ ΔΗΜΟΚΡΑΤΙΑ ΥΠΟΥΡΓΕΙΟ ΠΟΛΙΤΙΣΜΟΥ ΚΑΙ ΑΘΛΗΤΙΣΜΟΥ

Το παρόν σχέδιο συνοδεύει το με αριθμό πρωτ. ΥΠΟΥΡΓΕΙΟΥ ΠΟΛΙΤΙΣΜΟΥ ΚΑΙ ΑΘΛΗΤΙΣΜΟΥ/ΓΔΑΠΚ/ΔΙΠΚΑ/ΤΠΚΑΚ ΝΑΕ/Φ52/ 29.5.1.1/131268/18402/296/26-11-14 του Τμήματος Αρχαιολογικών Χώρων, Μνημείων και Αρχαιογνωστικής Έρευνας της Διεύθυνσης Προϊστορικών και Κλασικών Αρχαιοτήτων του Υπουργείου Πολιτισμού και Αθλητισμού.

1 2 3 4 5 6 7 8 9 10 11 12 13 14 15 16 17 18

ΚΗΡΥΞΗ-ΟΡΙΟΘΕΤΗΣΗ ΧΕΡΣΑΙΟΥ ΑΡΧΑΙΟΛΟΓΙΚΟΥ ΧΩΡΟΥ ΑΜΥΓΔΑΛΟΚΕΦΑΛΙΟΥ ΣΤΕΡΝΩΝ ΔΗΜΟΥ ΧΑΝΙΩΝ, Π.Ε. ΧΑΝΙΩΝ, ΠΕΡΙΦΕΡΕΙΑΣ ΚΡΗΤΗΣ

Πίνακας συντεταγμένων κορυφών ορίου αρχαιολογικού χώρου σε Ε.Γ.Σ.Α. '87.

1	X = 511642.5	Y = 3929061.7
2	X = 511748.1	Y = 3929054.5
3	X = 511777.7	Y = 3929049.3
4	X = 511808.9	Y = 3929051.1
5	X = 511803.1	Y = 3929002.2
6	X = 511784.1	Y = 3928943.1
7	X = 511750.7	Y = 3928923.3
8	X = 511738.6	Y = 3928895.3
9	X = 511670.0	Y = 3928880.2
10	X = 511655.7	Y = 3928885.7
11	X = 511641.0	Y = 3928853.3
12	X = 511609.6	Y = 3928876.6
13	X = 511598.7	Y = 3928886.9
14	X = 511577.0	Y = 3928929.4
15	X = 511590.9	Y = 3928959.7
16	X = 511591.1	Y = 3928969.8
17	X = 511620.6	Y = 3929031.3
18	X = 511631.0	Y = 3929031.1

ΠΑΡΑΤΗΡΗΣΗ: Οι συντεταγμένες υπολογίσθηκαν γραφικά επί των ορθοφωτογραφιών του Εθνικού Κτηματολογίου και έχουν τις αντίστοιχες ακρίβειες.

Το παρόν σχέδιο συνοδεύει το με αριθμό πρωτ. ΥΠΟΥΡΓΕΙΟΥ ΠΟΛΙΤΙΣΜΟΥ ΚΑΙ ΑΘΛΗΤΙΣΜΟΥ/ΓΔΑΠΚ/ΔΙΠΚΑ/ΤΠΚΑΧΜΑΕ/ Φ.52/295171/171268/18402/296/26-11-14 του Τμήματος Αρχαιολογικών Χώρων, Μνημείων και Αρχαιογνωστικής Έρευνας της Διεύθυνσης Προϊστορικών και Κλασικών Αρχαιοτήτων του Υπουργείου Πολιτισμού και Αθλητισμού.

ΥΠΟΥΡΓΕΙΟ ΠΟΛΙΤΙΣΜΟΥ
ΚΑΙ ΑΘΛΗΤΙΣΜΟΥ
ΤΜΗΜΑ ΤΟΠΟΓΡΑΦΗΣΕΩΝ
ΦΩΤΟΓΡΑΜΜΕΤΡΙΑΣ & ΚΤΗΜΑΤΟΛΟΓΙΟΥ

ΕΘΝΙΚΟ ΤΥΠΟΓΡΑΦΕΙΟ

ΕΦΗΜΕΡΙΣ ΤΗΣ ΚΥΒΕΡΝΗΣΕΩΣ

ΤΙΜΗ ΠΩΛΗΣΗΣ ΦΥΛΛΩΝ ΤΗΣ ΕΦΗΜΕΡΙΔΑΣ ΤΗΣ ΚΥΒΕΡΝΗΣΕΩΣ

Σε έντυπη μορφή:

- Για τα Φ.Ε.Κ. από 1 έως 16 σελίδες σε 1 € προσαυξανόμενη κατά 0,20 € για κάθε επιπλέον οκτασέλιδο ή μέρος αυτού.
- Για τα φωτοαντίγραφα Φ.Ε.Κ. σε 0,15 € ανά σελίδα.

Σε μορφή DVD/CD:

Τεύχος	Ετήσια έκδοση	Τριμηνιαία έκδοση	Μηνιαία έκδοση
Α΄	150 €	40 €	15 €
Β΄	300 €	80 €	30 €
Γ΄	50 €	-	-
Υ.Ο.Δ.Δ.	50 €	-	-
Δ΄	110 €	30 €	-

Τεύχος	Ετήσια έκδοση	Τριμηνιαία έκδοση	Μηνιαία έκδοση
Α.Α.Π.	110 €	30 €	-
Ε.Β.Ι.	100 €	-	-
Α.Ε.Δ.	5 €	-	-
Δ.Δ.Σ.	200 €	-	20 €
Α.Ε.-Ε.Π.Ε.	-	-	100 €

- Η τιμή πώλησης μεμονωμένων Φ.Ε.Κ. σε μορφή cd-rom από εκείνα που διατίθενται σε ψηφιακή μορφή και μέχρι 100 σελίδες, σε 5 € προσαυξανόμενη κατά 1 € ανά 50 σελίδες.

ΕΤΗΣΙΕΣ ΣΥΝΔΡΟΜΕΣ Φ.Ε.Κ.

Τεύχος	Έντυπη μορφή
Α΄	225 €
Β΄	320 €
Γ΄	65 €
Υ.Ο.Δ.Δ.	65 €

Τεύχος	Έντυπη μορφή
Δ΄	160 €
Α.Α.Π.	160 €
Ε.Β.Ι.	65 €
Α.Ε.Δ.	10 €

Τεύχος	Έντυπη μορφή
Α.Ε.-Ε.Π.Ε.	2.250 €
Δ.Δ.Σ.	225 €
Α.Σ.Ε.Π.	70 €
Ο.Π.Κ.	-

- Το τεύχος Α.Σ.Ε.Π. (έντυπη μορφή) θα αποστέλλεται σε συνδρομητές ταχυδρομικά, με την επιβάρυνση των 70 €, ποσό το οποίο αφορά τα ταχυδρομικά έξοδα.

- Η καταβολή γίνεται σε όλες τις Δημόσιες Οικονομικές Υπηρεσίες (Δ.Ο.Υ.). Το πρωτότυπο διπλότυπο (έγγραφο αριθμ. πρωτ. 9067/28.2.2005 2η Υπηρεσία Επιτρόπου Ελεγκτικού Συνεδρίου) με φροντίδα των ενδιαφερομένων, πρέπει να αποστέλλεται ή να κατατίθεται στο Εθνικό Τυπογραφείο (Καποδιστρίου 34, Τ.Κ. 104 32 Αθήνα).
- Σημειώνεται ότι φωτοαντίγραφα διπλοτύπων, ταχυδρομικές Επιταγές για την εξόφληση της συνδρομής, δεν γίνονται δεκτά και θα επιστρέφονται.
- Οι οργανισμοί τοπικής αυτοδιοίκησης, τα νομικά πρόσωπα δημοσίου δικαίου, τα μέλη της Ένωσης Ιδιοκτητών Ημερησίου Τύπου Αθηνών και Επαρχίας, οι τηλεοπτικοί και ραδιοφωνικοί σταθμοί, η Ε.Σ.Η.Ε.Α, τα τριτοβάθμια συνδικαλιστικά όργανα και οι τριτοβάθμιες επαγγελματικές ενώσεις δικαιούνται έκπτωσης πενήντα τοις εκατό (50%) επί της ετήσιας συνδρομής.
- Το ποσό υπέρ ΤΑ.Π.Ε.Τ. (5% επί του ποσού συνδρομής), καταβάλλεται ολόκληρο (Κ.Α.Ε. 3512) και υπολογίζεται πριν την έκπτωση.
- Στην Ταχυδρομική συνδρομή του τεύχους Α.Σ.Ε.Π. δεν γίνεται έκπτωση.

Πληροφορίες για δημοσιεύματα που καταχωρίζονται στα Φ.Ε.Κ. στο τηλ.: 210 5279000.
Φωτοαντίγραφα παλαιών Φ.Ε.Κ.: τηλ.: 210 8220885.

Τα φύλλα όλων των τευχών της Εφημερίδας της Κυβερνήσεως διατίθενται δωρεάν σε ηλεκτρονική μορφή από την ιστοσελίδα του Εθνικού Τυπογραφείου (www.et.gr)

Ηλεκτρονική Διεύθυνση: http://www.et.gr - e-mail: webmaster.et@et.gr

ΟΙ ΥΠΗΡΕΣΙΕΣ ΕΞΥΠΗΡΕΤΗΣΗΣ ΠΟΛΙΤΩΝ ΛΕΙΤΟΥΡΓΟΥΝ ΚΑΘΗΜΕΡΙΝΑ ΑΠΟ 08:00 ΜΕΧΡΙ 13:30



ΑΠΟ ΤΟ ΕΘΝΙΚΟ ΤΥΠΟΓΡΑΦΕΙΟ

ΚΑΠΟΔΙΣΤΡΙΟΥ 34 * ΑΘΗΝΑ 104 32 * ΤΗΛ. 210 52 79 000 * FAX 210 52 21 004